

**SVATÁ
BARBORA**
R E Z I D E N C E

BYT 34

PLOCHA BYTU **81,2** M²

TERASA/
/BALKON **44,5** M²

3+KK/T



BYT 34

Číslo	Název místnosti	Plocha m ²
5.41	Předsíň	9,5
5.42	Obytná místnost	31,4
5.43	Ložnice	11,7
5.44	Ložnice	11,2
5.45	Koupelna	6,2
5.46	Koupelna	5,8


Číslo	Název místnosti	Plocha m ²
5.47	Terasa	44,5
	Sklepní kóje (n)	5,9

Garážové stání č. 14

CELKOVÁ PLOCHA BYTU **131,6**


CELKOVÁ PODLAHOVÁ PLOCHA **81,2**
DLE NAŘÍZENÍ VLÁDY 366/2013 SB.

REZIDENCE BARBORA S.R.O. SI VYHRAZUJE PRÁVO NA ZMĚNY. VEŠKERÉ MATERIÁLY A INFORMACE JSOU POUZE ORIENTAČNÍ. NÁBYTEK NENÍ SOUČÁSTÍ KUPNÍ CENY BYTU. PLOCHY JEDNOTEK JSOU VČETNĚ PLOCH PŘÍČEK, ŠACHET A SLOUPŮ DLE VLÁDNÍHO NAŘÍZENÍ 366/2013 SB. FINÁLNÍ DISPOZICE A VELIKOST JEDNOTKY BUDE UPŘESNĚNA PO DOKONČENÍ PROVÁDĚCÍ PROJEKTOVÉ DOKUMENTACE.

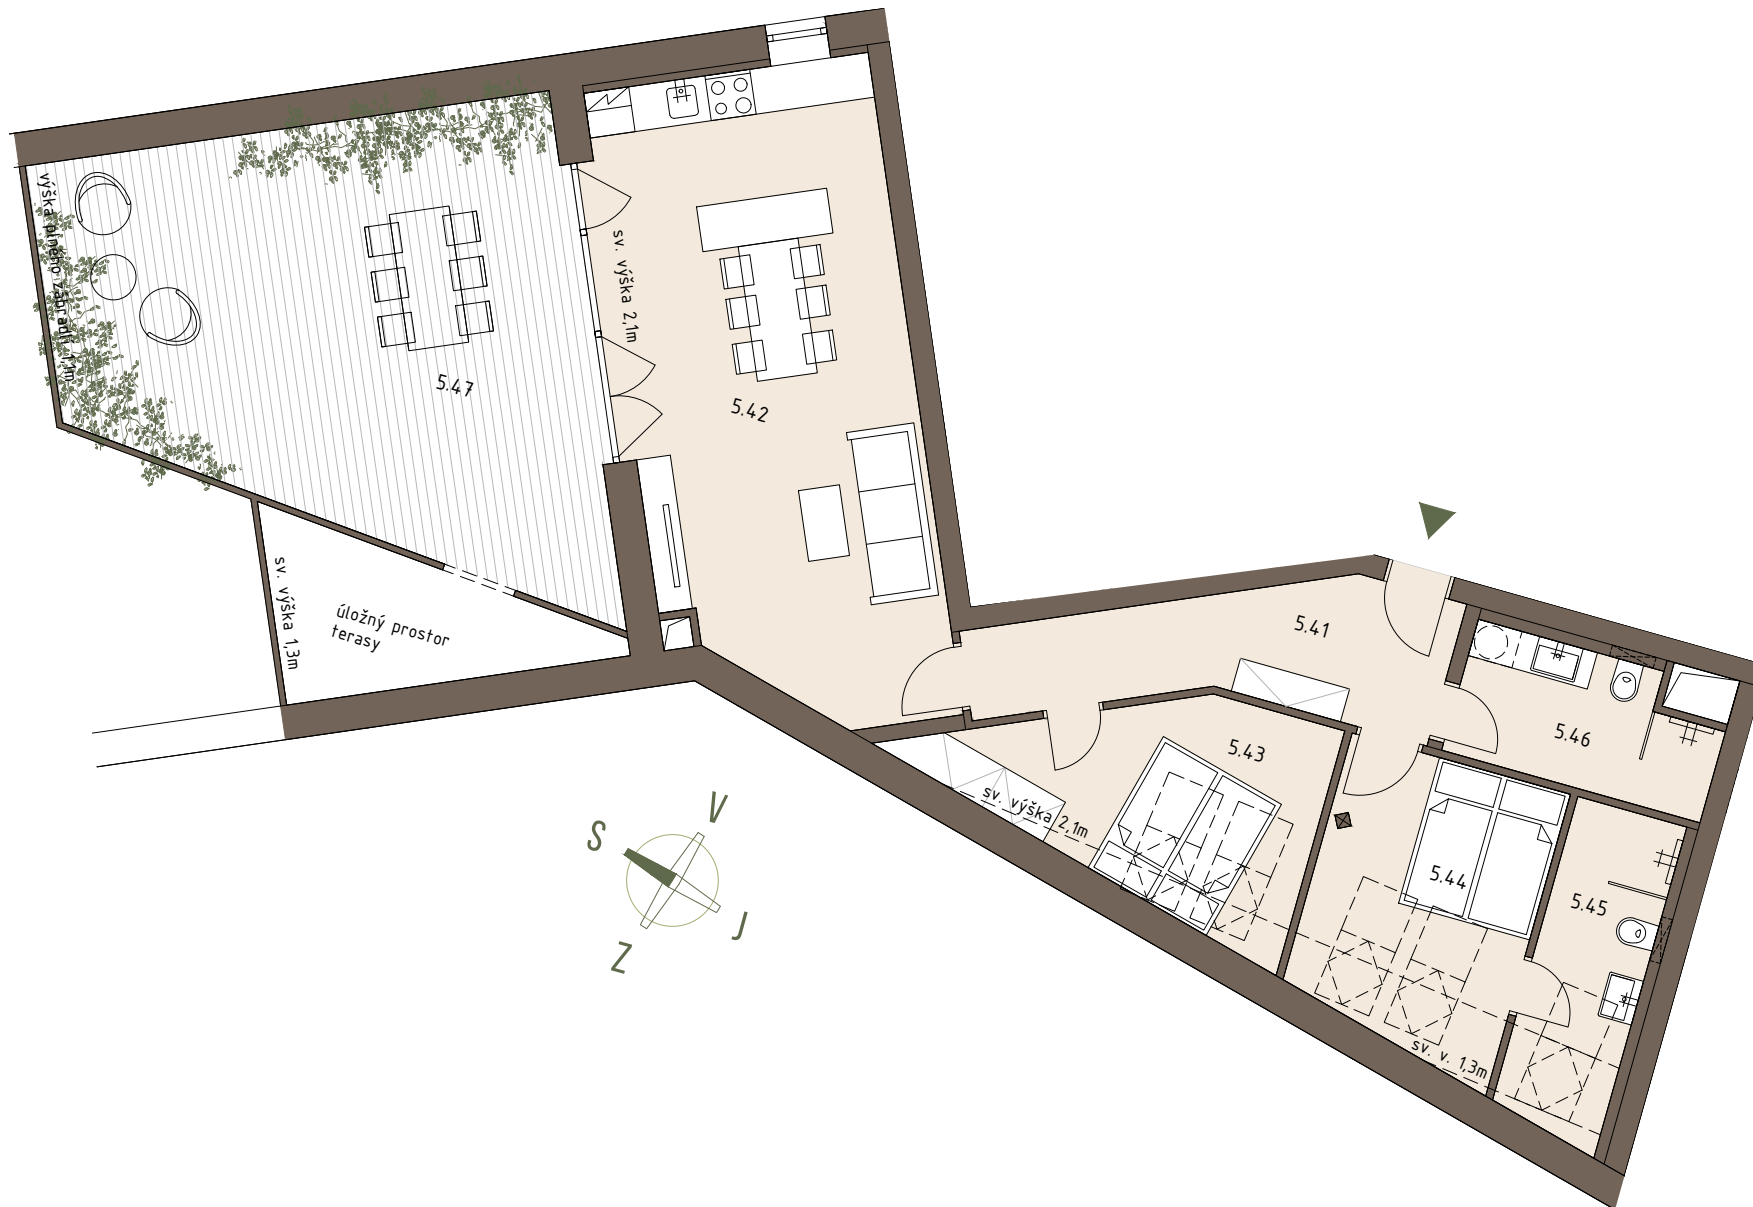

PŮDORYS

5.NP

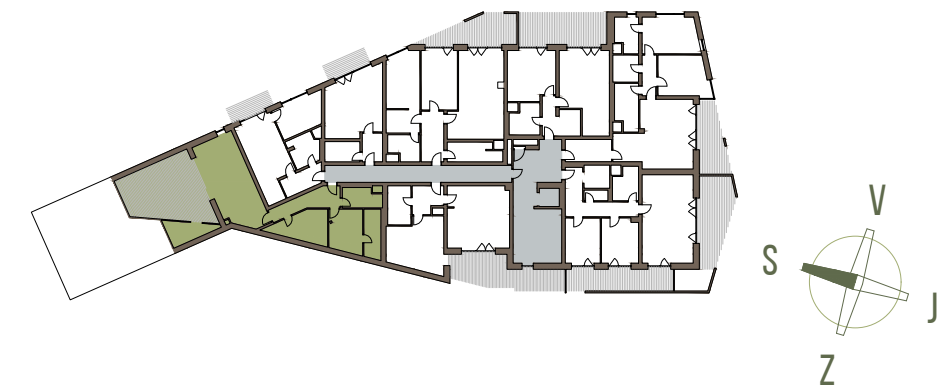

POHLED Z ULICE

