

**SVATÁ  
BARBORA**  
R E Z I D E N C E

**BYT 05**

PLOCHA BYTU **56,6** M<sup>2</sup>


TERASA/  
/BALKON **54,5** M<sup>2</sup>

**2+KK/T**

GARÁŽOVÉ STÁNÍ





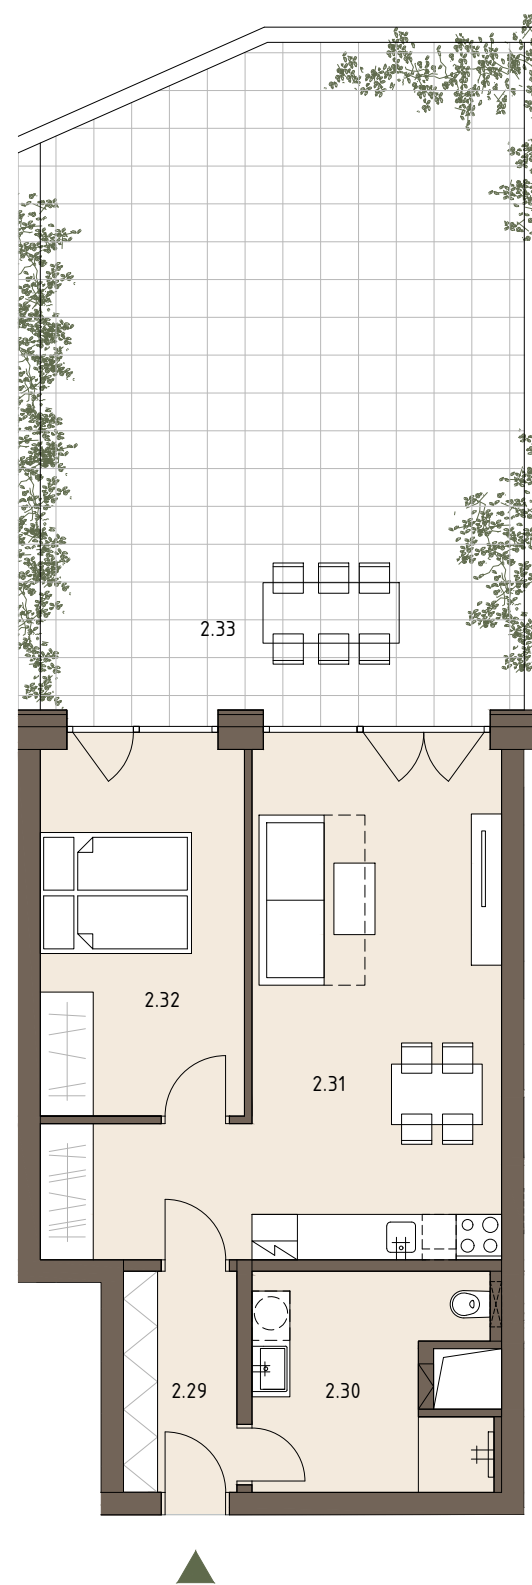

# BYT 05

Číslo	Název místnosti	Plocha m <sup>2</sup>
2.29	Předsíň	4,4
2.30	Koupelna	8,4
2.31	Obytná místnost	27,3
2.32	Ložnice	13,1

Číslo	Název místnosti	Plocha m <sup>2</sup>
2.33	Terasa	54,5
	Sklepní kóje (h2)	4,3
Garážové stání č. 26		

CELKOVÁ PODLAHOVÁ PLOCHA  
DLE NAŘÍZENÍ VLÁDY 366/2013 SB.


56,6

CELKOVÁ PLOCHA BYTU 115,4

REZIDENCE BARBORA S.R.O. SI VYHRAZUJE PRÁVO NA ZMĚNY. VEŠKERÉ MATERIÁLY A INFORMACE JSOU POUZE ORIENTAČNÍ. NÁBYTEK NENÍ SOUČÁSTÍ KUPNÍ CENY BYTU. PLOCHY JEDNOTEK JSOU VČETNĚ PLOCH PŘÍČEK, ŠACHET A SLOUPŮ DLE VLÁDNÍHO NAŘÍZENÍ 366/2013 SB. FINÁLNÍ DISPOZICE A VELIKOST JEDNOTKY BUDE UPŘESNĚNA PO DOKONČENÍ PROVÁDĚCÍ PROJEKTOVÉ DOKUMENTACE.

PŮDORYS

2.NP

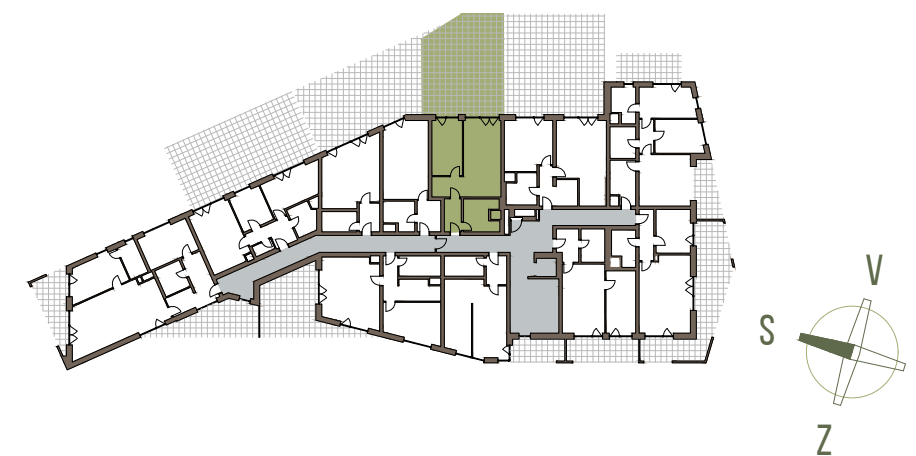

POHLED OD ŽELEZNIČNÍ TRATI

