

**SVATÁ  
BARBORA**  
R E Z I D E N C E

**BYT 05A**


PLOCHA BYTU **41,5** M<sup>2</sup>

TERASA/  
/BALKON **46,0** M<sup>2</sup>

**1+KK/T**

GARÁŽOVÉ STÁNÍ



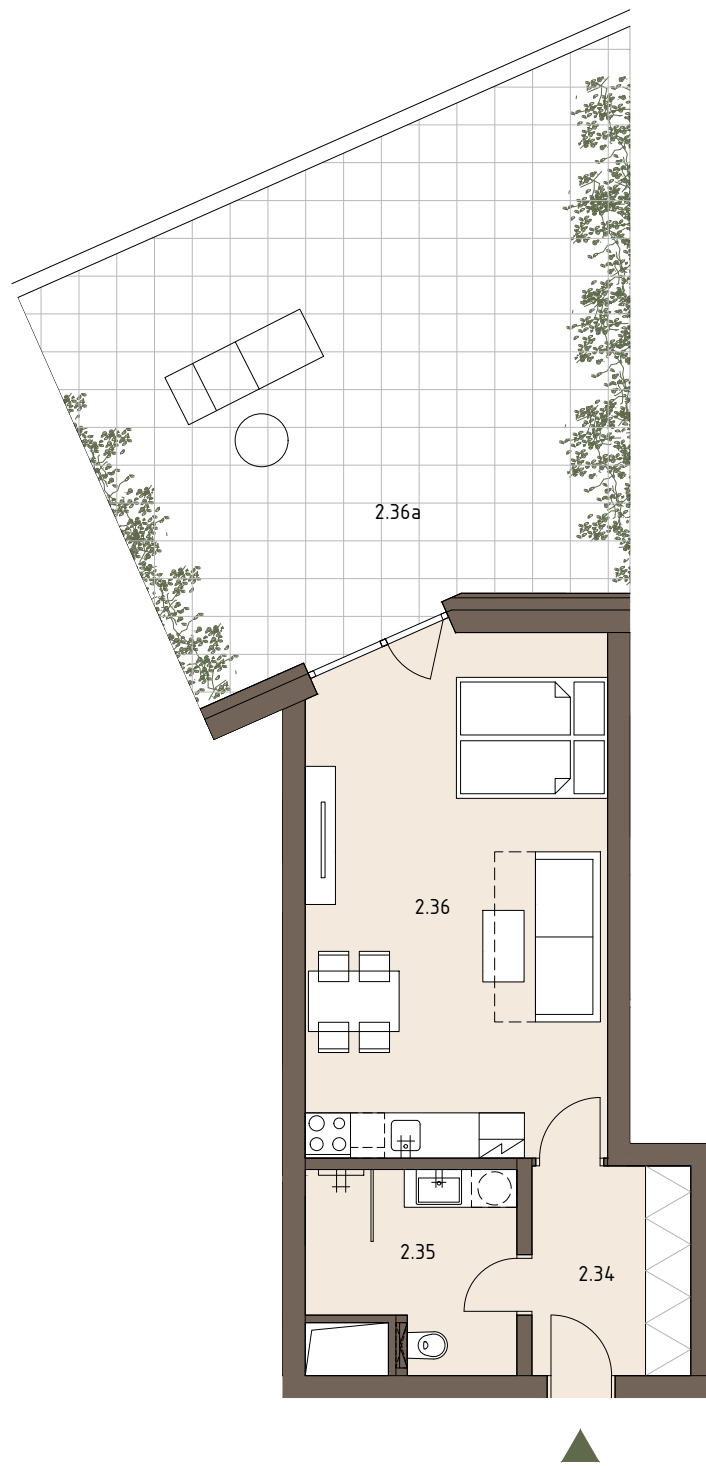

# BYT 05A

Číslo	Název místnosti	Plocha m <sup>2</sup>
2.34	Předsíň	5,8
2.35	Koupelna	6,5
2.36	Obytná místnost	26,9

Číslo	Název místnosti	Plocha m <sup>2</sup>
2.36a	Terasa	46,0
	Sklepní kóje (m1)	4,0
Garážové stání č. 36		

CELKOVÁ PODLAHOVÁ PLOCHA  
DLE NAŘÍZENÍ VLÁDY 366/2013 SB.

41,5

CELKOVÁ PLOCHA BYTU

91,5

REZIDENCE BARBORA S.R.O. SI VYHRAZUJE PRÁVO NA ZMĚNY. VEŠKERÉ MATERIÁLY A INFORMACE JSOU POUZE ORIENTAČNÍ. NÁBYTEK NENÍ SOUČÁSTÍ KUPNÍ CENY BYTU. PLOCHY JEDNOTEK JSOU VČETNĚ PLOCH PŘÍČEK, ŠACHET A SLOUPŮ DLE VLÁDNÍHO NAŘÍZENÍ 366/2013 SB. FINÁLNÍ DISPOZICE A VELIKOST JEDNOTKY BUDE UPŘESNĚNA PO DOKONČENÍ PROVÁDĚCÍ PROJEKTOVÉ DOKUMENTACE.

PŮDORYS

2.NP



POHLED OD ŽELEZNIČNÍ TRATI

