

**SVATÁ
BARBORA**
R E Z I D E N C E

A

PLOCHA
JEDNOTKY 832,9 m²

TERASA/
/BALKON

0 m²

KOMERČNÍ JEDNOTKA



KOMERČNÍ JEDNOTKA A


Číslo	Název místnosti	Plocha m ²
1.13	Zádveří	11,7
1.14	Prodejna potravin	672,7
1.15	Tech. místnost/Sklad	64,2
1.16	Chodba	12,5
1.17	Kancelář	18,3
1.18	Denní místnost	9,5
1.19	Server	3,7
1.20	Šatna Muži	5,0
1.21	WC Muži	3,3
1.22	Úklidová místnost	2,9
1.23	Šatna Ženy	10,2
1.24	WC Ženy	6,7

Venkovní stání

CELKOVÁ PODLAHOVÁ PLOCHA
DLE NAŘÍZENÍ VLÁDY 366/2013 SB.

832,9

REZIDENCE BARBORA S.R.O. SI VYHRÁŽUJE PRÁVO NA ZMĚNY. VEŠKERÉ MATERIÁLY A INFORMACE JSOU POUZE ORIENTAČNÍ. NÁBYTEK NENÍ SOUČÁSTÍ KUPNÍ CENY BYTU. PLOCHY JEDNOTEK JSOU VČETNÉ PLOCH PŘÍČEK, ŠACHET A SLOUPŮ DLE VLÁDNÍHO NAŘÍZENÍ 366/2013 SB. FINÁLNÍ DISPOZICE A VELIKOST JEDNOTEK BUDE UPŘESNĚNA PO DOKONČENÍ PROVÁDĚCÍ PROJEKTOVÉ DOKUMENTACE.

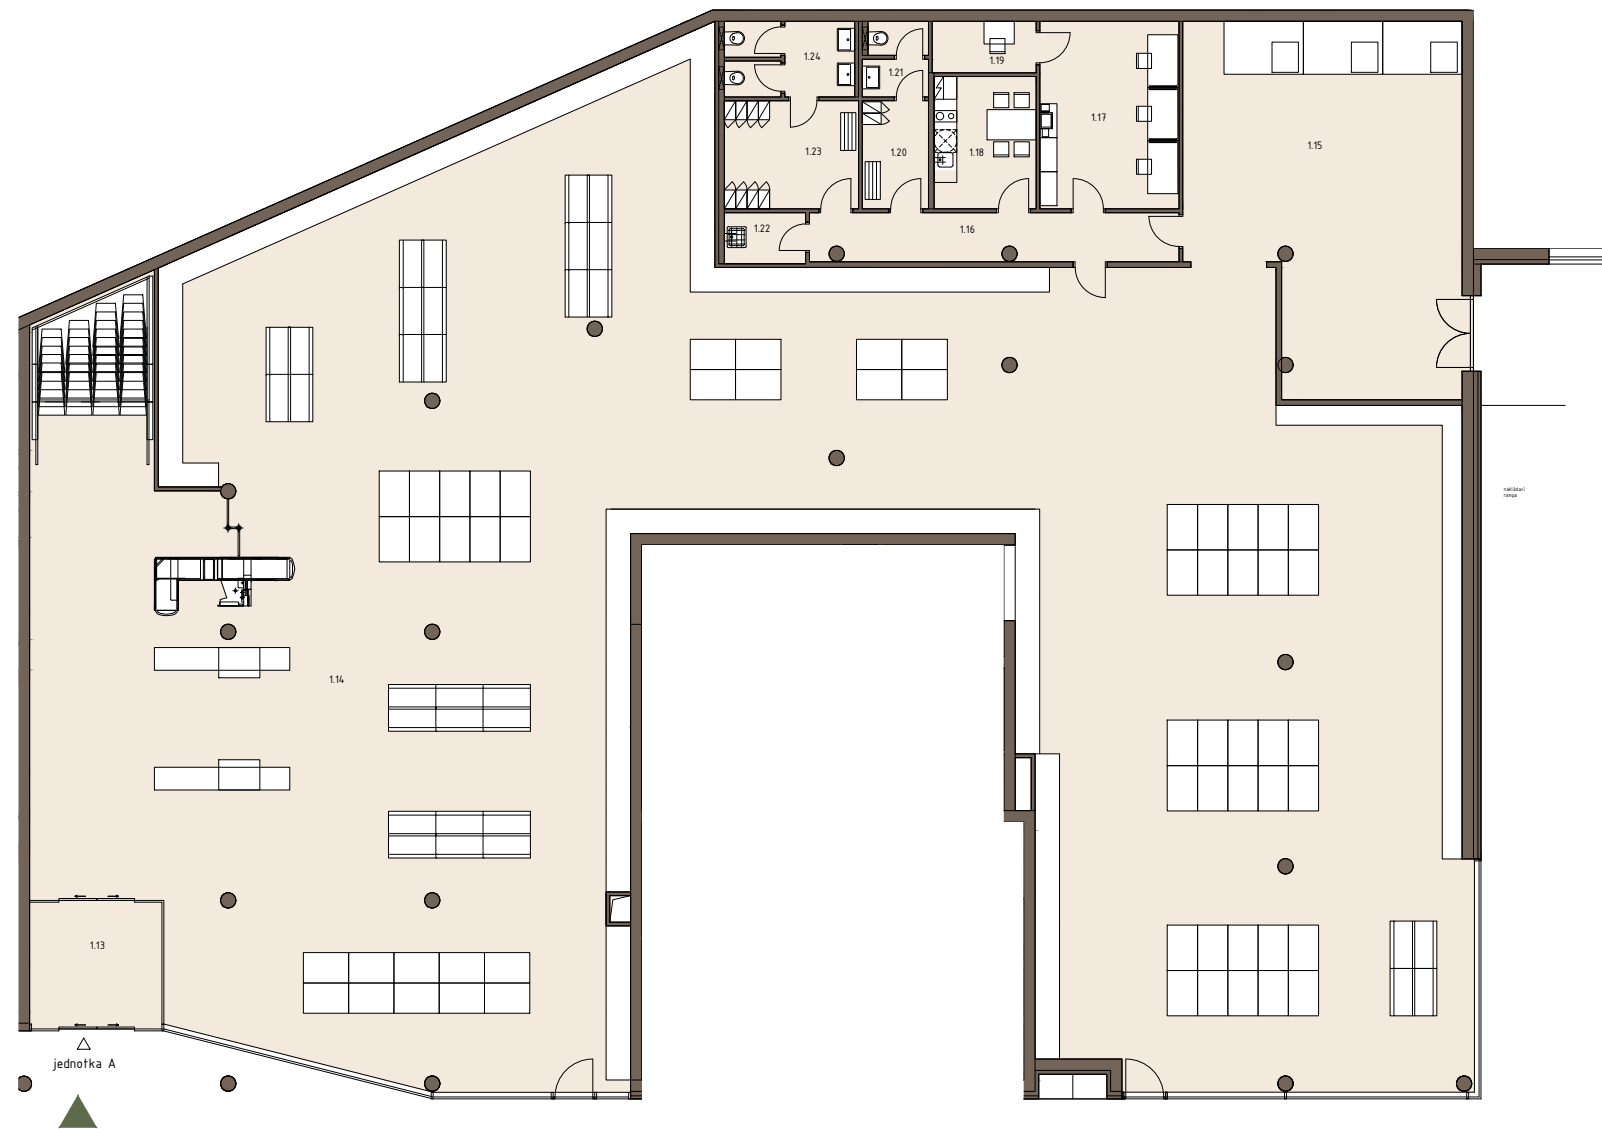

POHLED Z ULICE

