

**SVATÁ  
BARBORA**  
R E Z I D E N C E

**B**

PLOCHA  
JEDNOTKY **106,9** M<sup>2</sup>

TERASA/  
/BALKON

**0** M<sup>2</sup>

**KOMERČNÍ JEDNOTKA**





# KOMERČNÍ JEDNOTKA B



Číslo	Název místnosti	Plocha m <sup>2</sup>
1.25	Prodejna sport. potřeb	79,7
1.26	Denní místnost	16,4
1.27	Úklidová místnost	1,7
1.28	WC	1,6
1.29	Předsíň	4,3

Venkovní stání

CELKOVÁ PODLAHOVÁ PLOCHA  
DLE NAŘÍZENÍ VLÁDY 366/2013 SB.

**106,9**

REZIDENCE BARBORA S.R.O. SI VYHRÁŽUJE PRÁVO NA ZMĚNY. VEŠKERÉ MATERIÁLY A INFORMACE JSOU POUZE ORIENTAČNÍ. NÁBYTEK NENÍ SOUČÁSTÍ KUPNÍ CENY BYTU. PLOCHY JEDNOTEK JSOU VČETNÉ PLOCH PŘÍČEK, ŠACHET A SLOUPŮ DLE VLÁDNÍHO NAŘÍZENÍ 366/2013 SB. FINÁLNÍ DISPOZICE A VELIKOST JEDNOTKY BUDE UPŘESNĚNA PO DOKONČENÍ PROVÁDĚCÍ PROJEKTOVÉ DOKUMENTACE.

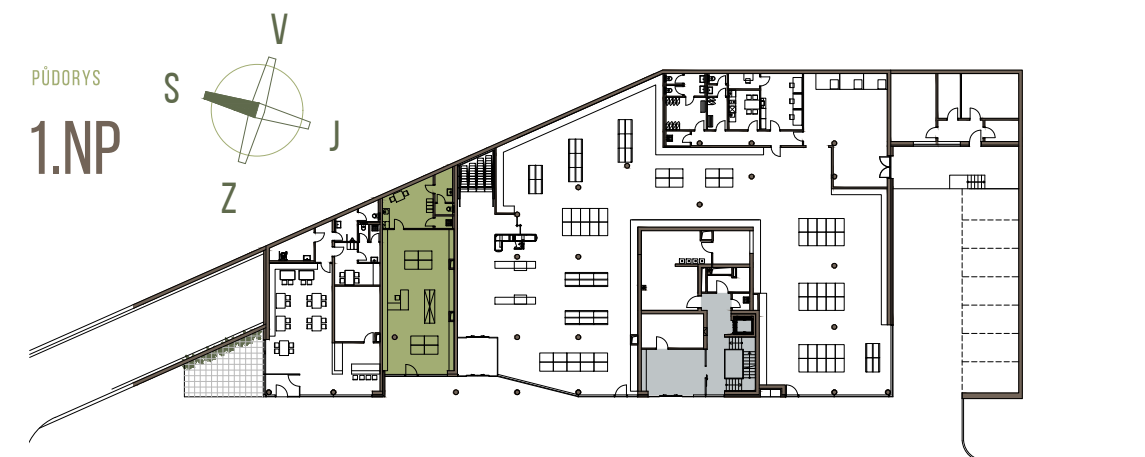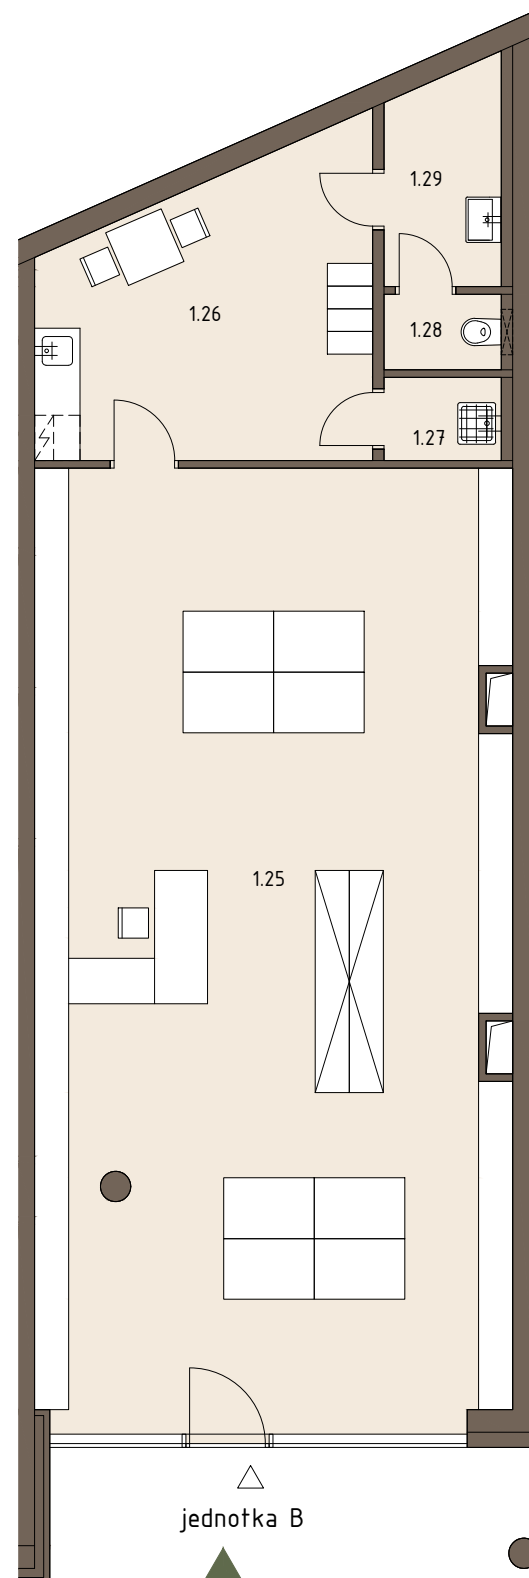

POHLED Z ULICE

